


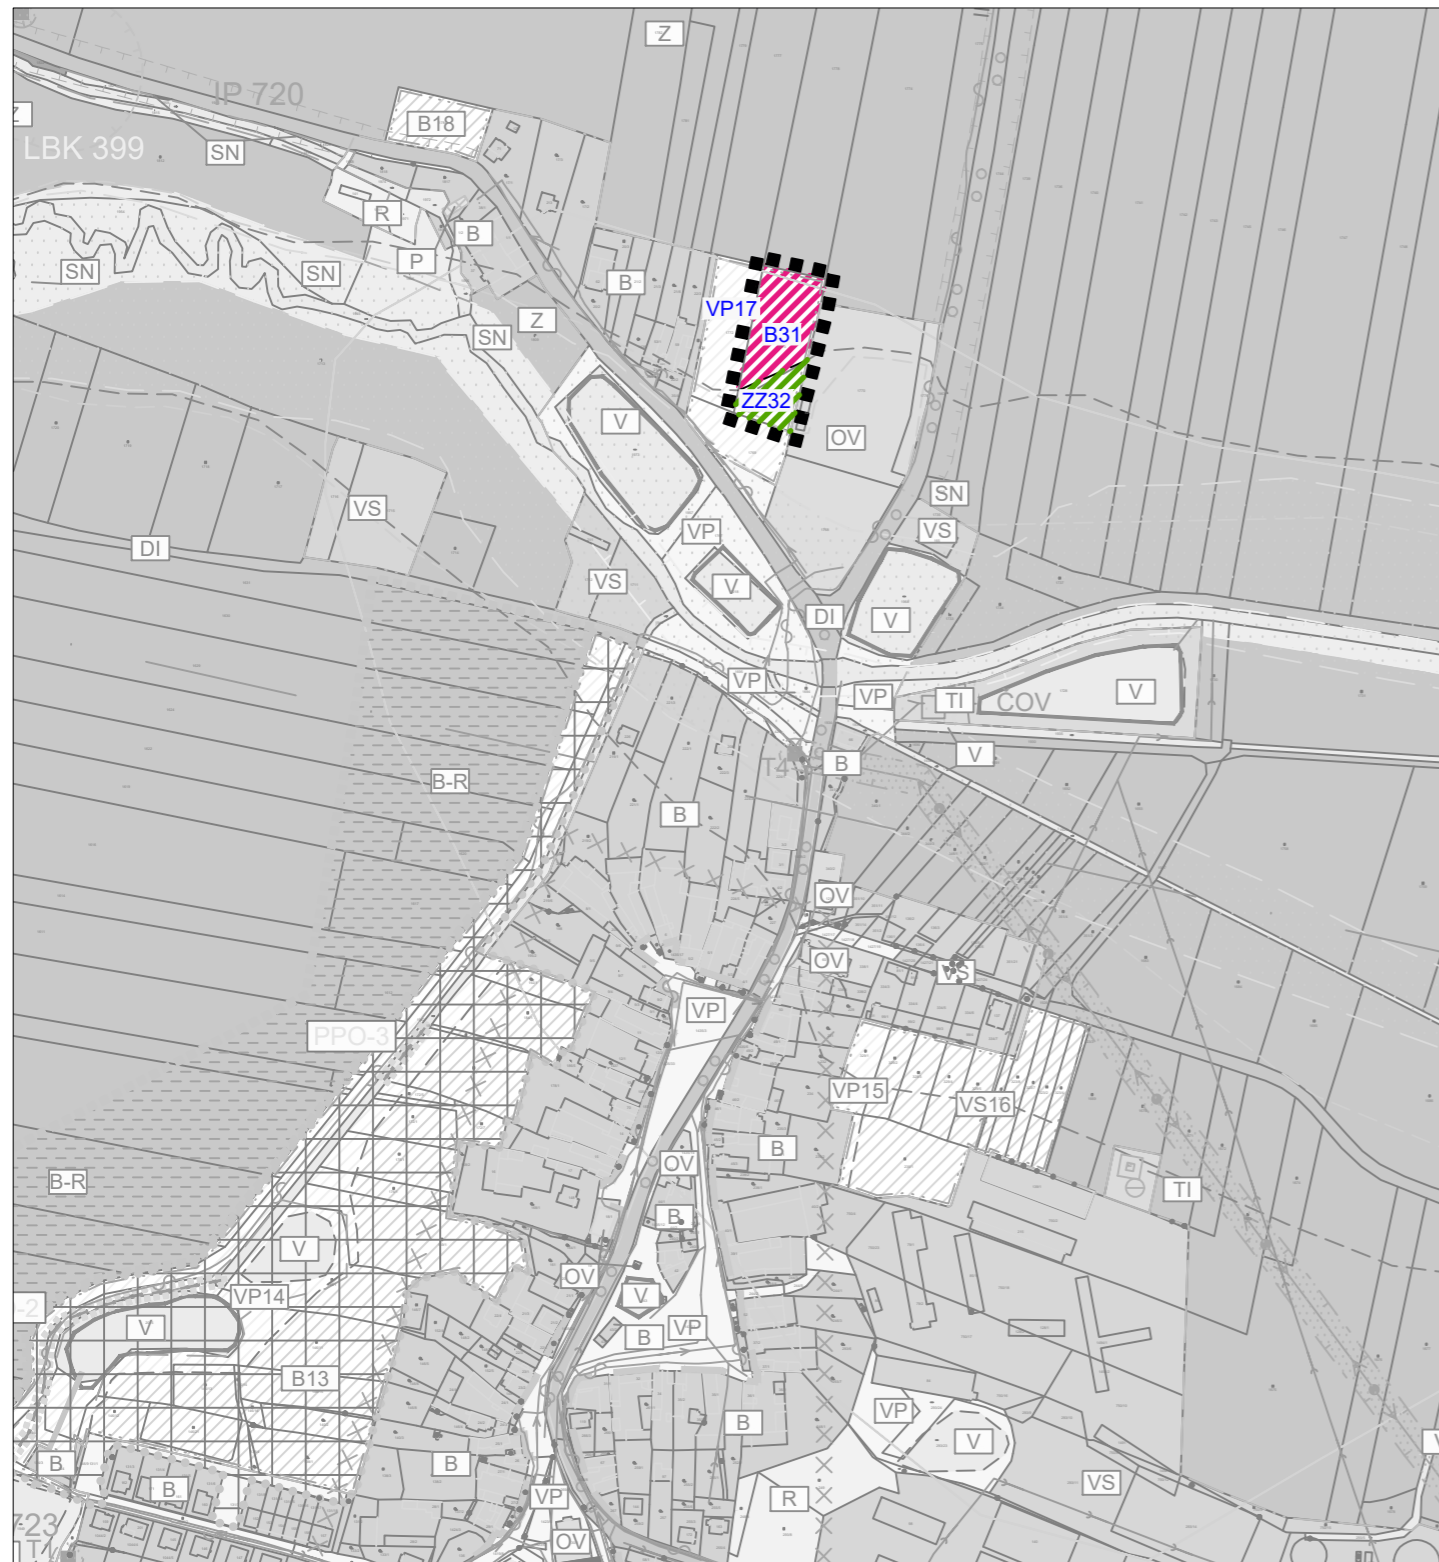

Změna č. 2 ÚP Žabovřesky

k.ú. Žabovřesky u Českých Budějovic

KOORDINAČNÍ VÝKRES



LEGENDA

- HRANICE ÚZEMÍ ŘEŠENÉHO ZM. Č.2
- HRANICE PLOCH S ROZDÍLNÝM ZPŮSOBEM VYUŽITÍ
-  PLOCHY BYDLENÍ - NÁVRH
-  PLOCHY ZELEŇ - zahrady a sady
- B31 OZNAČENÍ PLOCH ZMĚN

Změna č. 2 Územního plánu Žabovřesky

ODŮVODNĚNÍ

KOORDINAČNÍ VÝKRES

PROJEKTOVÝ ATELIÉR AD s.r.o.
ING. ARCH. JAROSLAV DANĚK



HUSOVA 4, Č. BUDĚJOVICE, 370 01, TEL. 387 312 514, 605 277 998
www.atelierad.cz, atelierad@atelierad.cz, IČ 25194771, DIČ CZ25194771

ZPRACOVATEL: ING. ARCH. JAROSLAV DANĚK

KRESLIL: ING. ARCH. DOMINIK DANĚK

ČÍSLO ZAKÁZKY: 62_2020

ČÍSLO VÝKRESU:

ČÍSLO PARÉ:

DATUM: DUBEN 2021

5

1

MĚŘITKO: 1 : 5 000

RAZÍTKA A PODPISY:



ZÁZNAM O ÚČINNOSTI

DATUM NABYTÍ ÚČINNOSTI

POŘIZOVATEL:

Obec Žabovřesky

osoba zajišťující splnění kvalifikačních požadavků:

Ing. arch. Jindřiška Kupcová

SPRÁVNÍ ORGÁN, KTERÝ ZMĚNU ÚPD VYDAL:
ZASTUPITELSTVO OBCE ŽABOVŘESKY

RAZÍTKO A PODPIS:

RAZÍTKO A PODPIS:

