


Změna č. 2 ÚP Žabovřesky

k.ú. Žabovřesky u Českých Budějovic

VÝKRES PŘEDPOKLÁDANÝCH ZÁBORŮ PŮDNÍHO FONDU

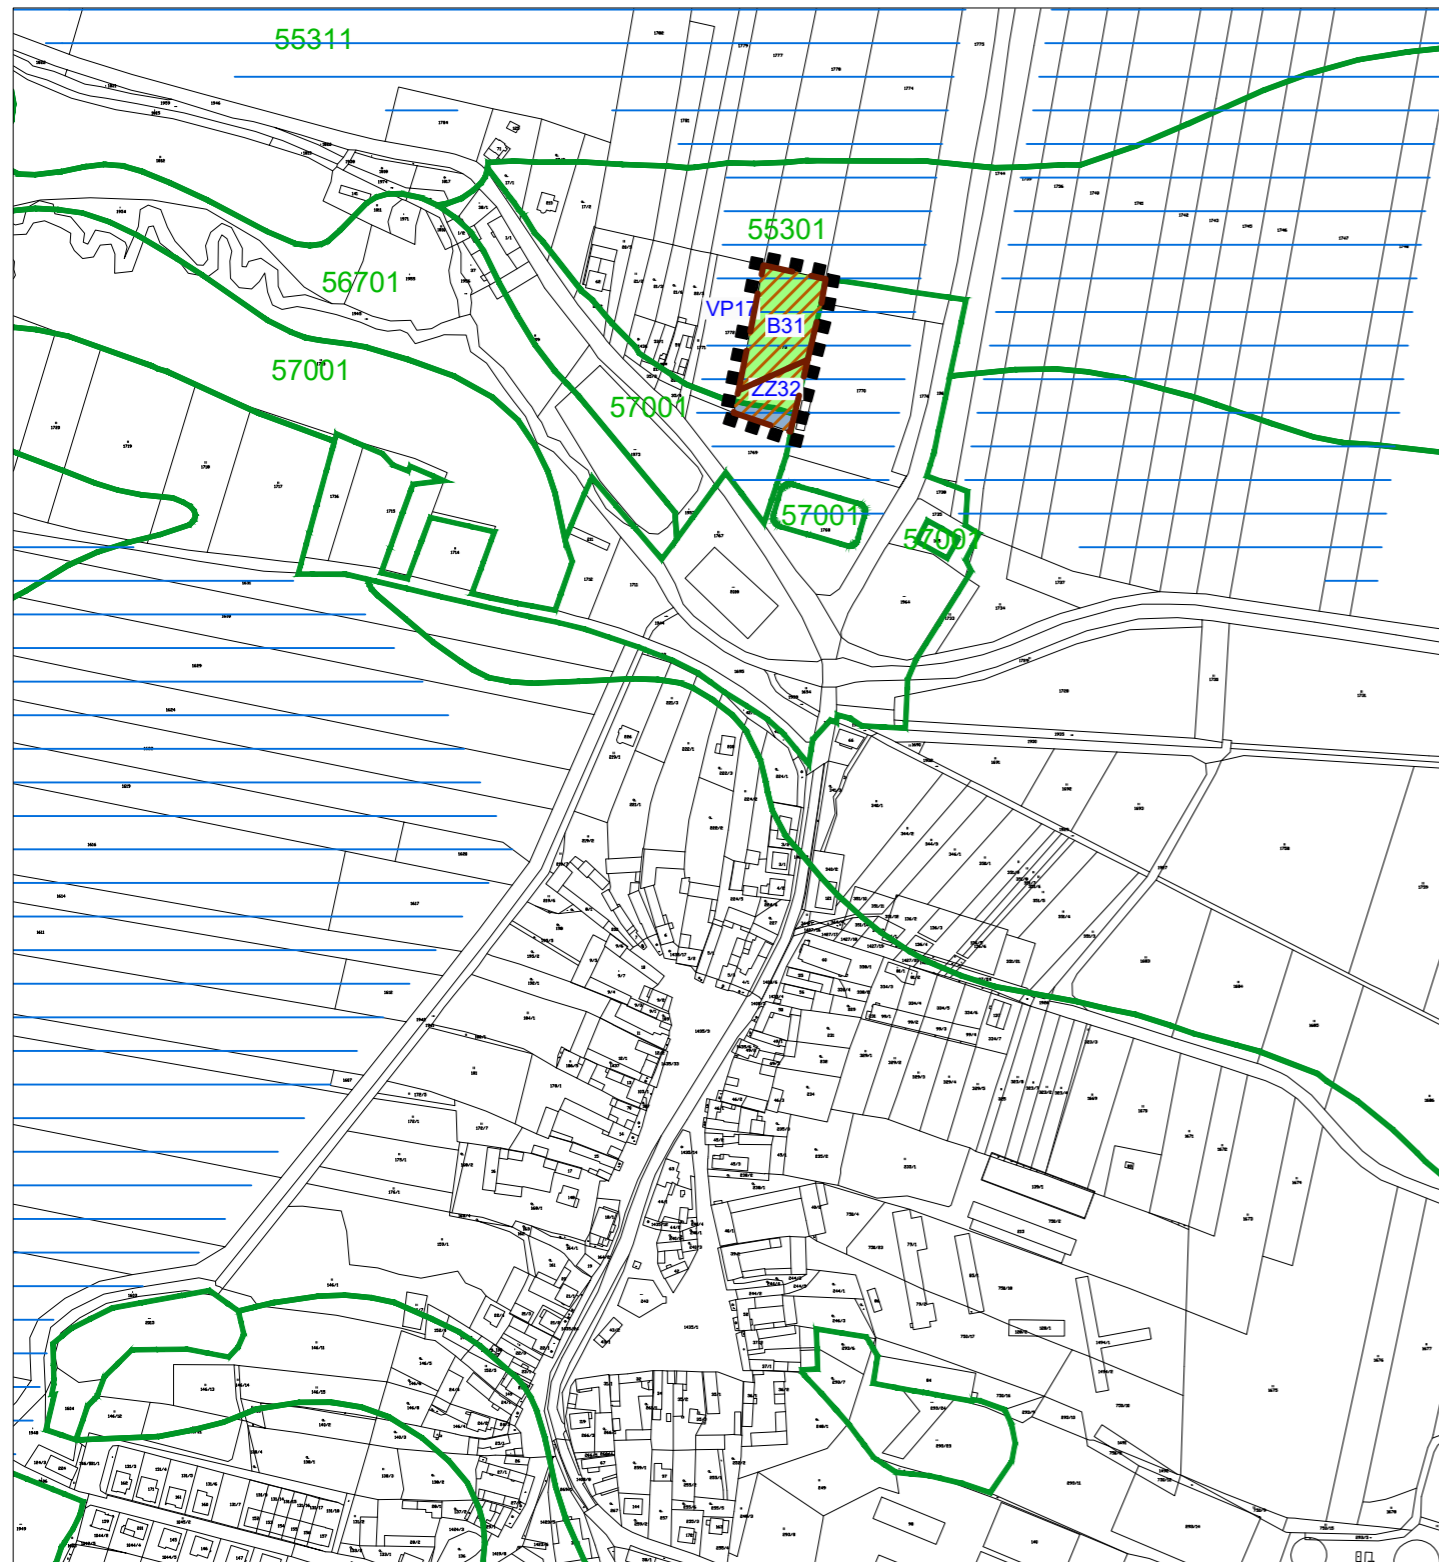

LEGENDA

- HRANICE ÚZEMÍ ŘEŠENÉHO ZM. Č.2
- B31 OZNAČENÍ PLOCH ZMĚN
- — — — — HRANICE VYHODNOCENÝCH LOKALIT
- HRANICE BPEJ
- 55301 KÓD BPEJ
- ▭ MELIORAČNÍ PLOCHY
- ▨ LOKALITY VYHODNOCENÉ V PŘEDCHOZÍCH ÚPD
- III. TŘÍDA OCHRANY
- V. TŘÍDA OCHRANY

Změna č. 2 Územního plánu Žabovřesky

ODŮVODNĚNÍ

VÝKRES PŘEDPOKLÁDANÝCH ZÁBORŮ PŮDNÍHO FONDU

PROJEKTOVÝ ATELIÉR AD s.r.o.
ING. ARCH. JAROSLAV DANĚK



HUSOVA 4, Č. BUDĚJOVICE, 370 01, TEL. 387 312 514, 605 277 998
www.atelierad.cz, atelierad@atelierad.cz, IČ 25194771, DIČ CZ25194771

ZPRACOVATEL: ING. ARCH. JAROSLAV DANĚK

KRESLIL: ING. ARCH. DOMINIK DANĚK

ČÍSLO ZAKÁZKY: 62_2020

ČÍSLO VÝKRESU:

ČÍSLO PARÉ:

DATUM: DUBEN 2021

6

1

MĚŘÍTKO: 1 : 5 000

RAZÍTKA A PODPISY:



ZÁZNAM O ÚČINNOSTI

DATUM NABYTÍ ÚČINNOSTI

POŘIZOVATEL:

Obec Žabovřesky

osoba zajišťující splnění kvalifikačních požadavků:

Ing. arch. Jindřiška Kupcová

RAZÍTKO A PODPIS:

SPRÁVNÍ ORGÁN, KTERÝ ZMĚNU ÚPD VYDAL:
ZASTUPITELSTVO OBCE ŽABOVŘESKY

RAZÍTKO A PODPIS:

