


ZMĚNA č. 3 ÚP ŽABOVŘESKY

k.ú. Žabovřesky u Českých Budějovic

VÝKRES PŘEDPOKLÁDANÝCH ZÁBORŮ PŮDNÍHO FONDU

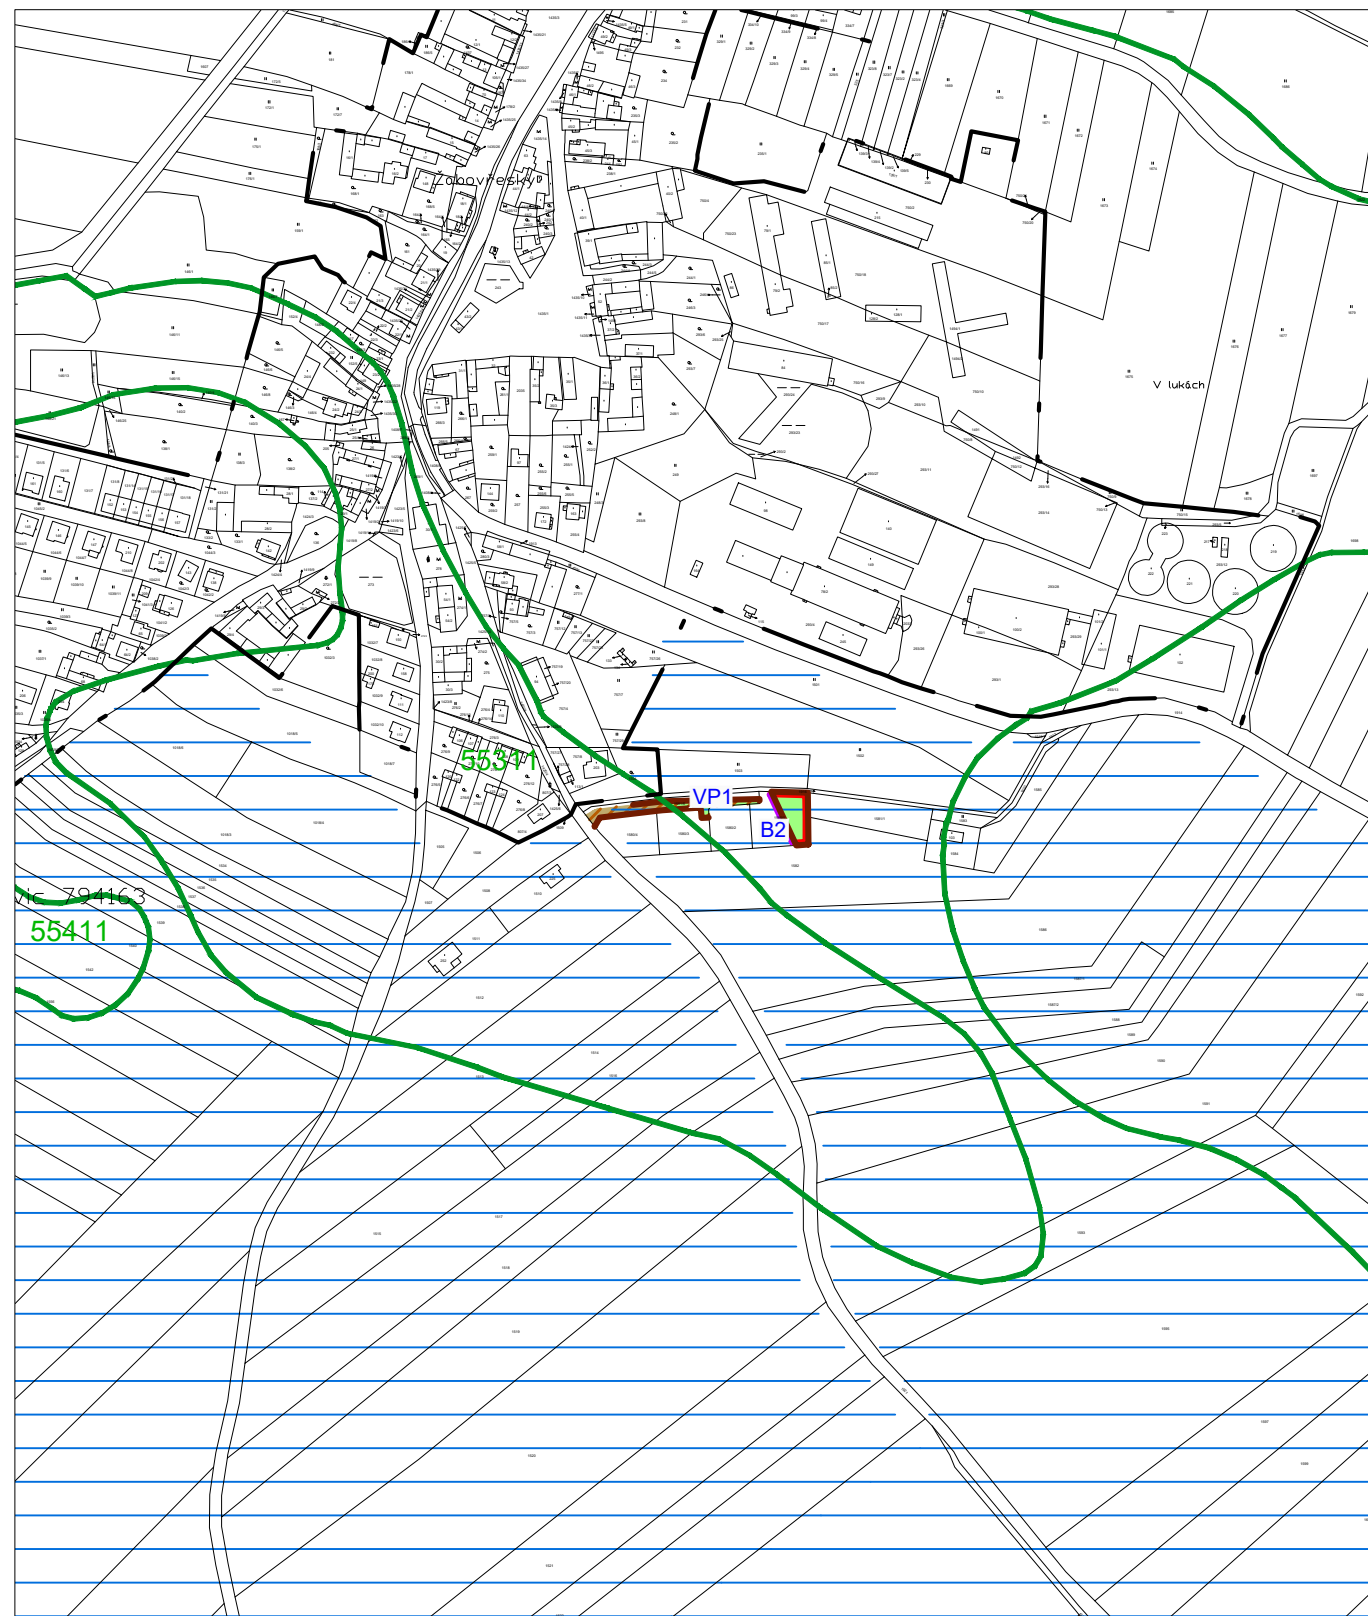

LEGENDA

B2	OZNAČENÍ PLOCH ZMĚN
	HRANICE VYHODNOCENÝCH LOKALIT
	HRANICE BPEJ
55301	KÓD BPEJ
	MELIORAČNÍ PLOCHY
	LOKALITY VYHODNOCENÉ V PŘEDCHOZÍCH ÚPD
	III. TŘÍDA OCHRANY
	IV. TŘÍDA OCHRANY
VYMEZUJÍCÍ HRANICE	
	HRANICE ZASTAVITELNÝCH PLOCH
	HRANICE ZASTAVITELNÝCH PLOCH - ZRUŠENO
	HRANICE ZASTAVĚNÉHO ÚZEMÍ

Změna č. 3 Územního plánu Žabovřesky

ODŮVODNĚNÍ

VÝKRES PŘEDPOKLÁDANÝCH ZÁBORŮ PŮDNÍHO FONDU

PROJEKTOVÝ ATELIÉR AD s.r.o.
ING. ARCH. JAROSLAV DANĚK



RAZÍTKA A PODPISY:

HUSOVA 4, Č. BUDĚJOVICE, 370 01, TEL. 387 312 514, 605 277 998
www.atelierad.cz, atelierad@atelierad.cz, IČ 25194771, DIČ CZ25194771

ZPRACOVATEL: ING. ARCH. DOMINIK DANĚK

KRESLIL: ING. ARCH. DOMINIK DANĚK

ČÍSLO ZAKÁZKY: 18_2022

ČÍSLO VÝKRESU:

ČÍSLO PARÉ:

DATUM: ŘÍJEN 2022

4

1

MĚŘÍTKO: 1 : 5 000

ZÁZNAM O ÚČINNOSTI

DATUM NABYTÍ ÚČINNOSTI

OPRÁVNĚNÁ ÚŘEDNÍ OSOBA POŘIZOVATELE:
Ing. arch. Jindřiška Kupcová
pověřený pořizovatel na základě uzavřené smlouvy
s obcí Žabovřesky

SPRÁVNÍ ORGÁN, KTERÝ ZMĚNU ÚPD VYDAL:
ZASTUPITELSTVO OBCE ŽABOVŘESKY

Starostka:
Lucie Eliášová

RAZÍTKO A PODPIS:

RAZÍTKO A PODPIS:

