Územní plán Žabovřesky

katastrální území: Dehtáře u Českých Budějovic a Žabovřesky u Českých Budějovic

HLAVNÍ VÝKRES

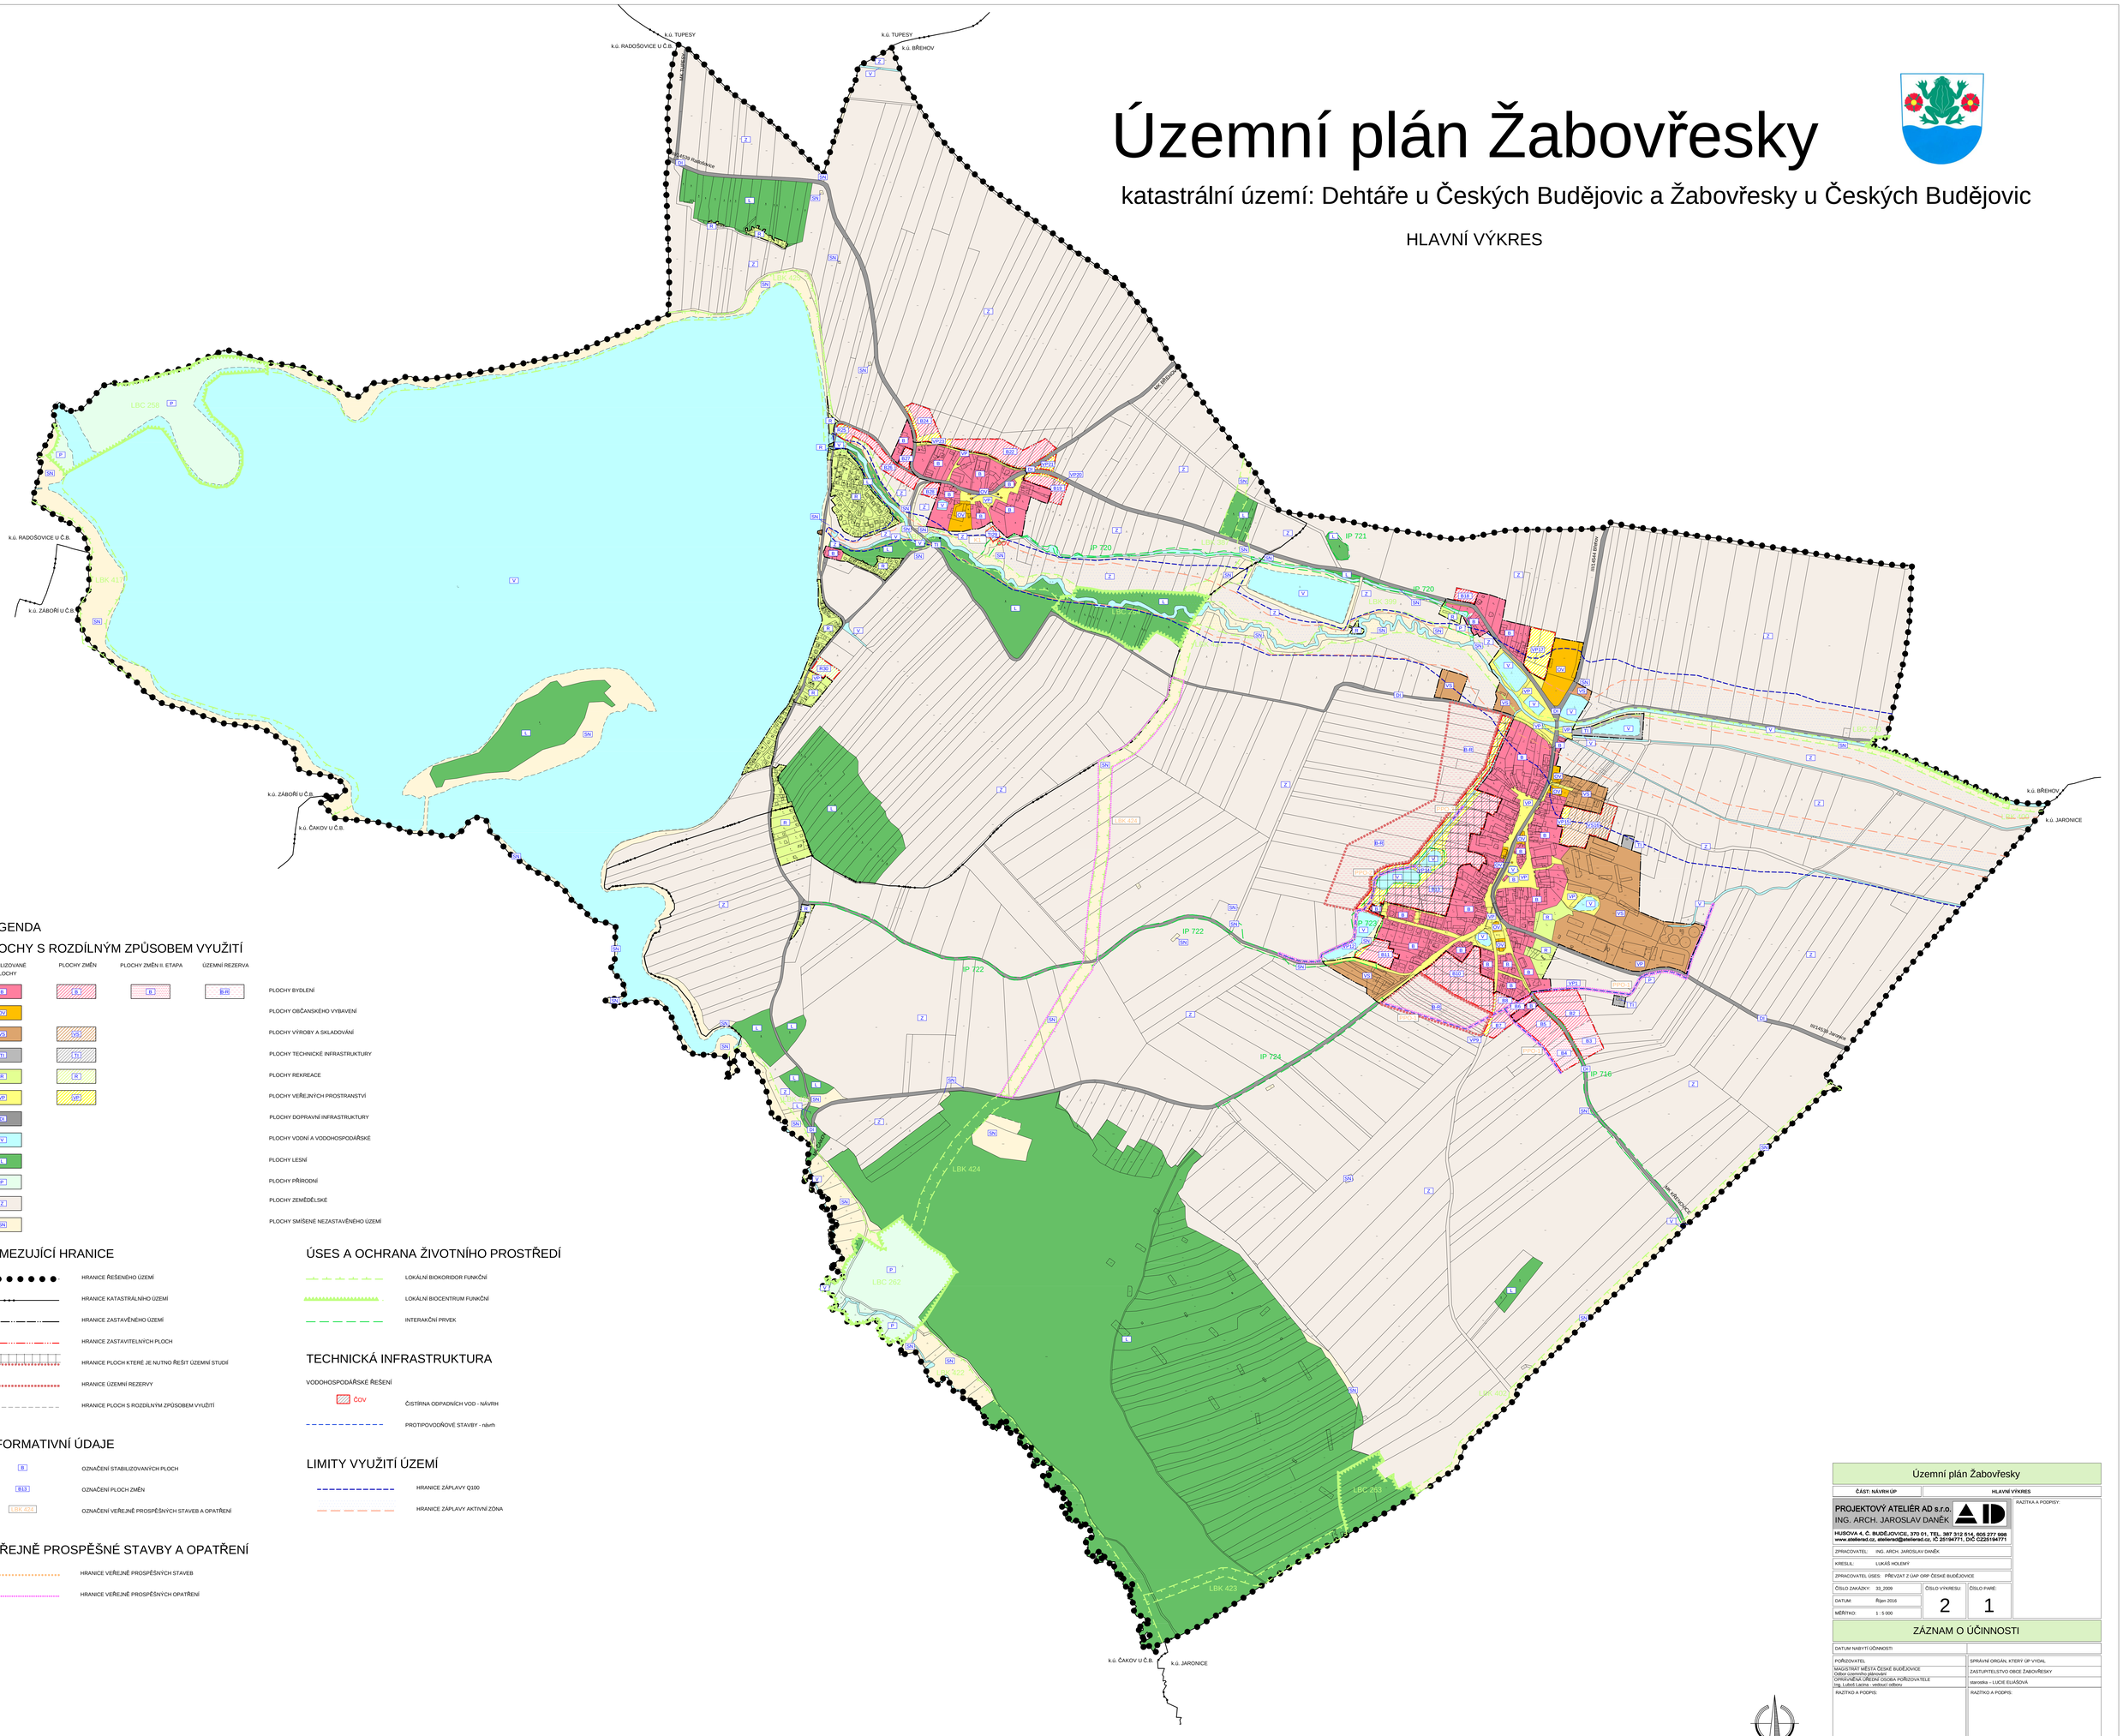

LEGENDA

PLOCHY S ROZDÍLNÝM ZPŮSOBEM VYUŽITÍ

STABILIZOVANÉ PLOCHY	PLOCHY ZMĚN	PLOCHY ZMĚN II. ETAPA	ÚZEMNÍ REZERVA	
B	B	B	B-R	PLOCHY BYDLENÍ
OV				PLOCHY OBČANSKÉHO VYBAVENÍ
VS	VS			PLOCHY VÝROBY A SKLADOVÁNÍ
TI	TI			PLOCHY TECHNICKÉ INFRASTRUKTURY
R	R			PLOCHY REKREACE
VP	VP			PLOCHY VEŘEJNÝCH PROSTRANSTVÍ
DI				PLOCHY DOPRAVNÍ INFRASTRUKTURY
V				PLOCHY VODNÍ A VODOHOSPODÁŘSKÉ
L				PLOCHY LESNÍ
P				PLOCHY PŘÍRODNÍ
Z				PLOCHY ZEMĚDĚLSKÉ
SN				PLOCHY SMÍŠENÉ NEZASTAVĚNÉHO ÚZEMÍ

VYMEZUJÍCÍ HRANICE

- HRANICE ŘEŠENÉHO ÚZEMÍ
- HRANICE KATASTRÁLNÍHO ÚZEMÍ
- HRANICE ZASTAVĚNÉHO ÚZEMÍ
- HRANICE ZASTAVITELNÝCH PLOCH
- HRANICE PLOCH KTERÉ JE NUTNO ŘEŠIT ÚZEMNÍ STUDIÍ
- HRANICE ÚZEMNÍ REZERVY
- HRANICE PLOCH S ROZDÍLNÝM ZPŮSOBEM VYUŽITÍ

INFORMATIVNÍ ÚDAJE

- B — OZNAČENÍ STABILIZOVANÝCH PLOCH
- B13 — OZNAČENÍ PLOCH ZMĚN
- LBK 424 — OZNAČENÍ VEŘEJNĚ PROSPĚŠNÝCH STAVEB A OPATŘENÍ

VEŘEJNĚ PROSPĚŠNÉ STAVBY A OPATŘENÍ

- HRANICE VEŘEJNĚ PROSPĚŠNÝCH STAVEB
- HRANICE VEŘEJNĚ PROSPĚŠNÝCH OPATŘENÍ

ÚSES A OCHRANA ŽIVOTNÍHO PROSTŘEDÍ

- LOKÁLNÍ BIOKORIDOR FUNKČNÍ
- LOKÁLNÍ BIOCENTRUM FUNKČNÍ
- INTERAKČNÍ PRVEK

TECHNICKÁ INFRASTRUKTURA

VODOHOSPODÁŘSKÉ ŘEŠENÍ

- ČOV — ČISTÍRNA ODPADNÍCH VOD - NÁVRH
- PROTIPOVODŇOVÉ STAVBY - návrh

LIMITY VYUŽITÍ ÚZEMÍ

- HRANICE ZÁPLAVY Q100
- HRANICE ZÁPLAVY AKTIVNÍ ZÓNA

Územní plán Žabovřesky

ČÁST: NÁVRH ÚP	HLAVNÍ VÝKRES

PROJEKTOVÝ ATELIÉR AD s.r.o.
ING. ARCH. JAROSLAV DANĚK
HUSOVA 4, Č. BUDĚJOVICE, 370 01, TEL: 387 312 514, 605 277 698
www.atelierad.cz, atelierad@atelierad.cz, IČ 25194771, DIČ CZ25194771

RAZÍTKA A PODPIS:

ZPRACOVATEL:	ING. ARCH. JAROSLAV DANĚK
KRESLIL:	LUKÁŠ HOLEMÝ
ZPRACOVATEL ÚSES:	PŘEVZAT Z ÚAP ORP ČESKÉ BUDĚJOVICE
ČÍSLO ZAKÁZKY:	33_2009
DATUM:	Říjen 2016
MĚŘÍTKO:	1 : 5 000
ČÍSLO VÝKRESU:	2
ČÍSLO PARÉ:	1

ZÁZNAM O ÚČINNOSTI

DATUM NABYTÍ ÚČINNOSTI	
POŘIZOVATEL	SPRÁVNÍ ORGÁN, KTERÝ ÚP VYDAL
MAGISTRÁT MĚSTA ČESKÉ BUDĚJOVICE Odbor územního plánování	ZASTUPITELSTVO OBCE ŽABOVŘESKY
OPRÁVNĚNÁ ÚŘEDNÍ OSOBA POŘIZOVATELE Ing. Luboš Lakota - vedoucí odboru	starostka – LUCIE ELIÁŠOVÁ
RAZÍTKO A PODPIS:	RAZÍTKO A PODPIS: