


Územní plán Žabovřesky



katastrální území: Dehtáře u Českých Budějovic a Žabovřesky u Českých Budějovic

VÝKRES TECHNICKÉ INFRASTRUKTURY

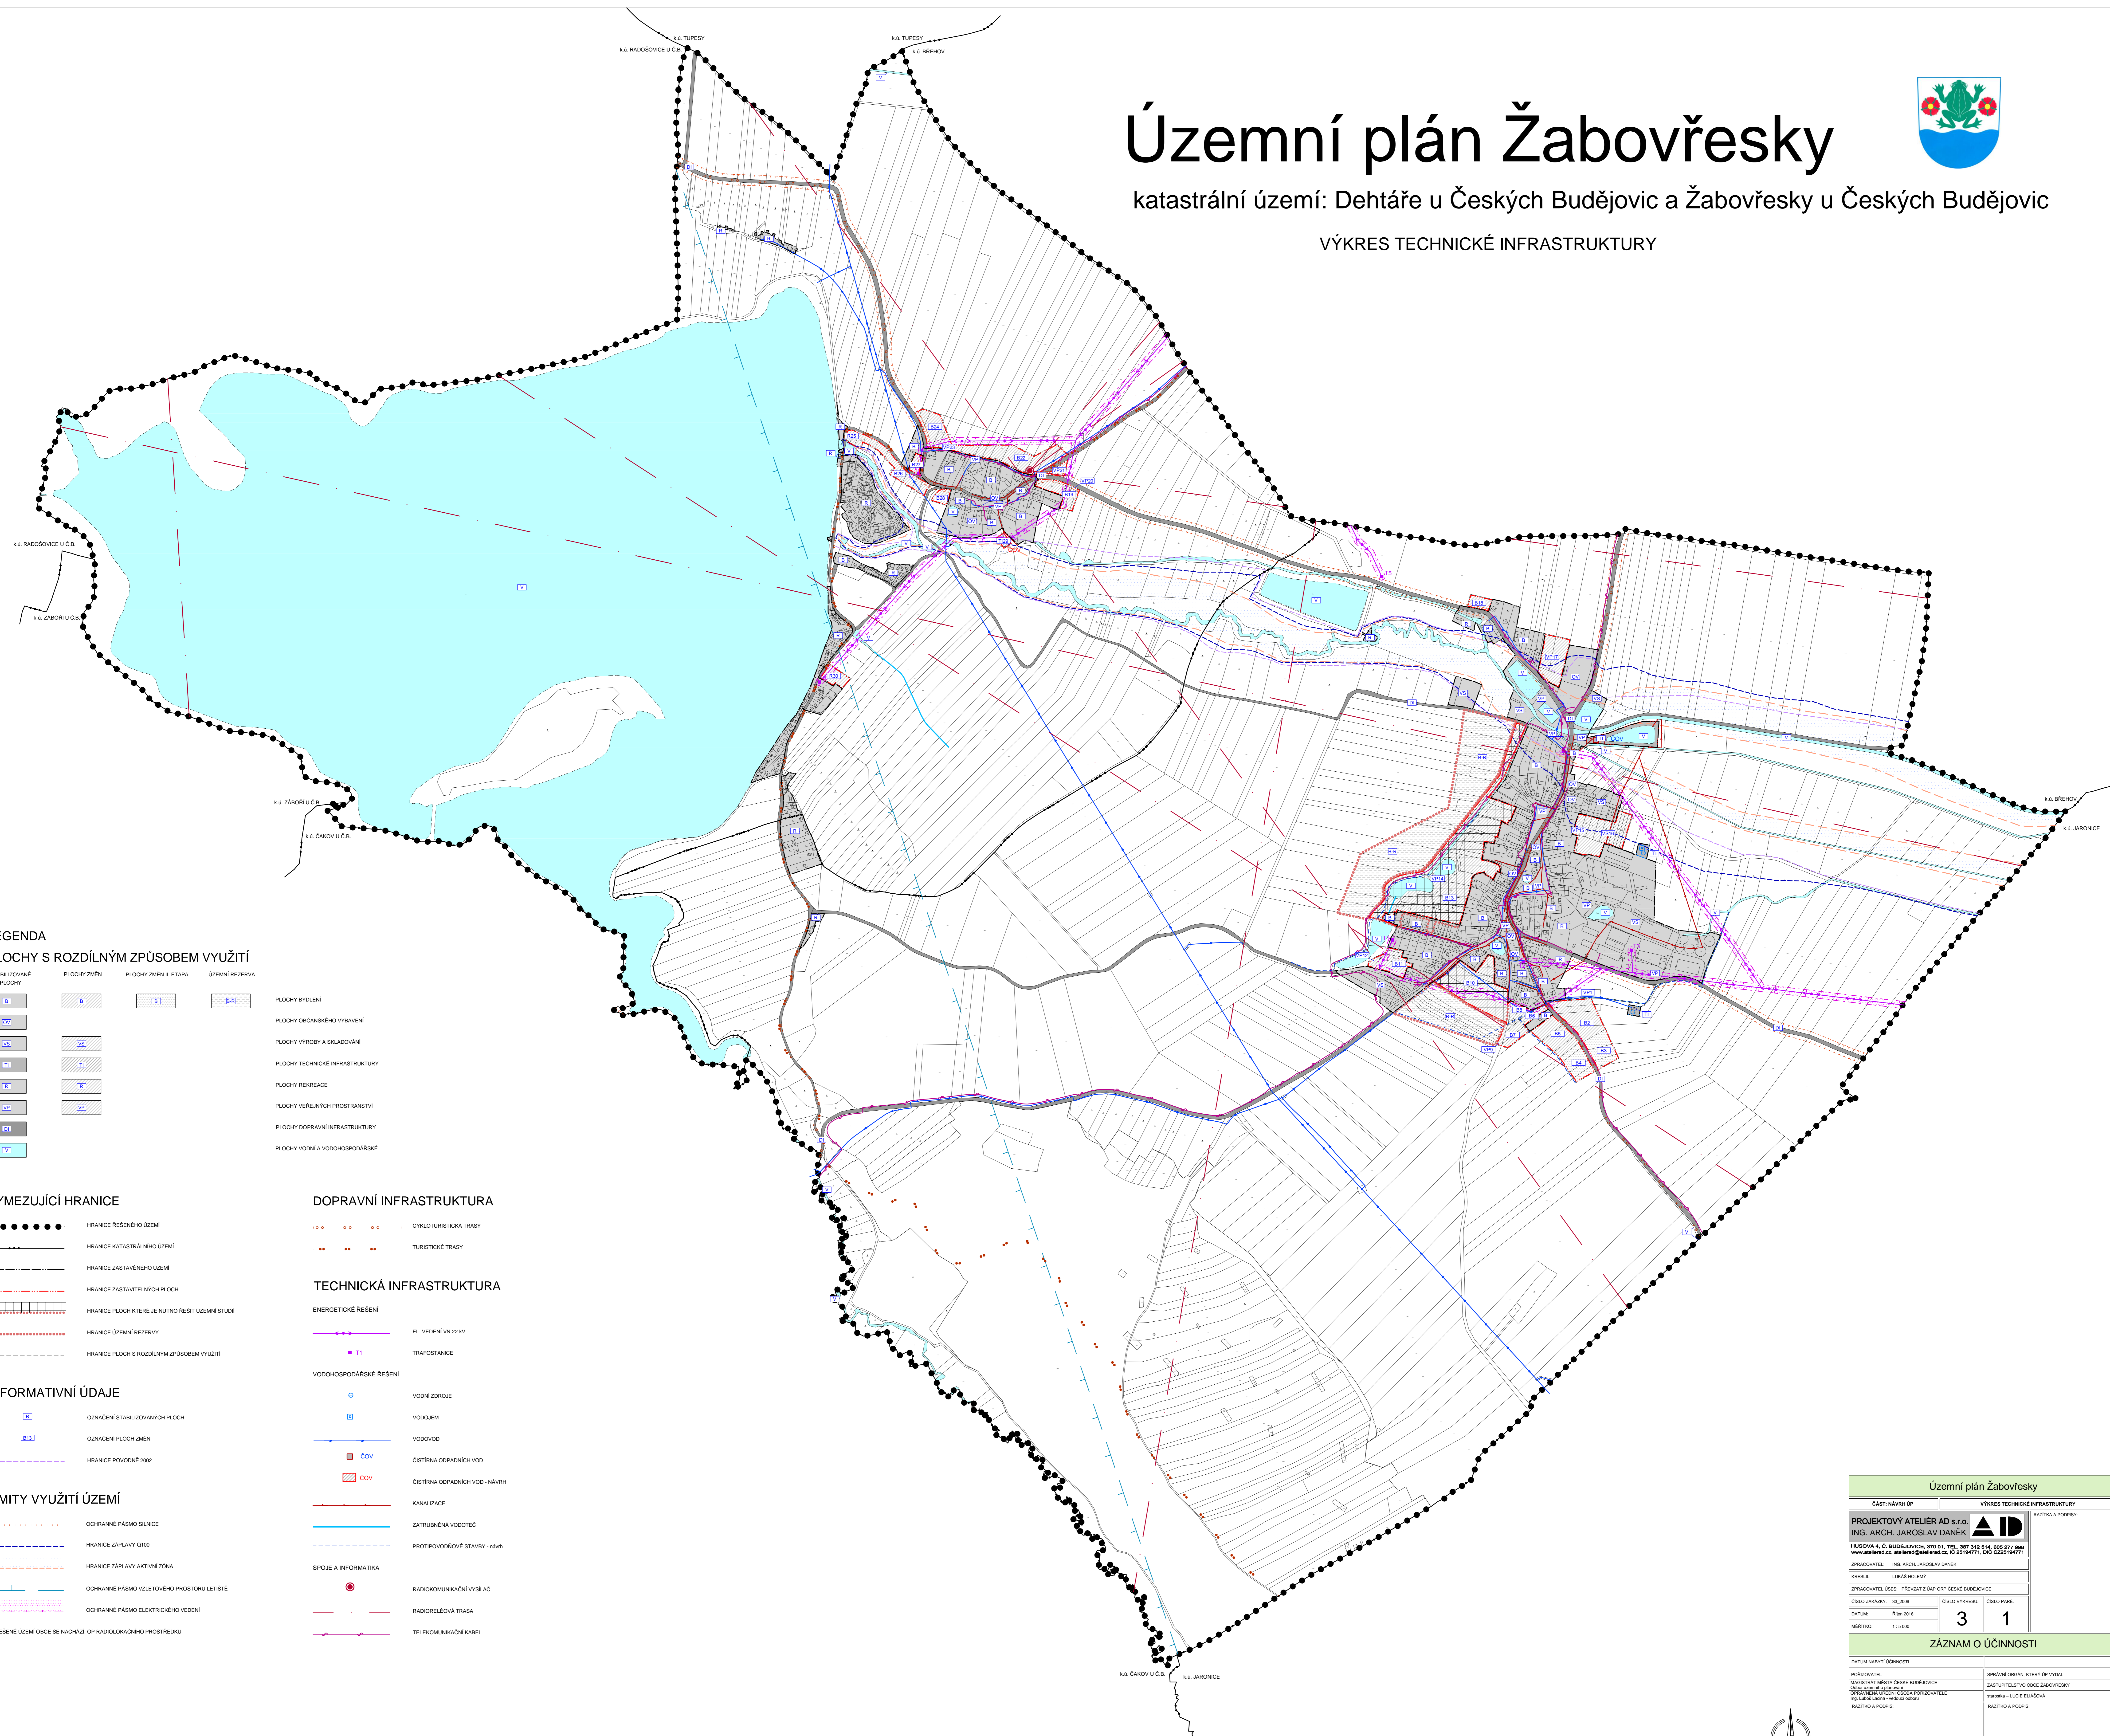

LEGENDA

PLOCHY S ROZDÍLNÝM ZPŮSOBEM VYUŽITÍ

STABILIZOVANÉ PLOCHY	PLOCHY ZMĚN	PLOCHY ZMĚN II. ETAPA	ÚZEMNÍ REZERVA
[B]	[B1]	[B2]	[B3]
[C]	[C1]		
[D]	[D1]		
[E]	[E1]		
[F]	[F1]		
[G]	[G1]		
[H]			
[I]			
[J]			
[K]			
[L]			

- PLOCHY BYDLENÍ
- PLOCHY OBČANSKÉHO VYBAVENÍ
- PLOCHY VÝROBY A SKLADOVÁNÍ
- PLOCHY TECHNICKÉ INFRASTRUKTURY
- PLOCHY REKREACE
- PLOCHY VEŘEJNÝCH PROSTRANSTVÍ
- PLOCHY DOPRAVNÍ INFRASTRUKTURY
- PLOCHY VODNÍ A VODOHOSPODÁRSKÉ

VYMEZUJÍCÍ HRANICE

- HRANICE ŘEŠENÉHO ÚZEMÍ
- HRANICE KATASTRÁLNÍHO ÚZEMÍ
- - - HRANICE ZASTAVĚNÉHO ÚZEMÍ
- · - · - · HRANICE ZASTAVĚNÝCH PLOCH
- · - · - · HRANICE PLOCH KTERÉ JE NUTNO ŘEŠIT ÚZEMNÍ STUDIÍ
- · - · - · HRANICE ÚZEMNÍ REZERVY
- · - · - · HRANICE PLOCH S ROZDÍLNÝM ZPŮSOBEM VYUŽITÍ

DOPRAVNÍ INFRASTRUKTURA

- CYKLOTURISTICKÁ TRASY
- TURISTICKÉ TRASY

TECHNICKÁ INFRASTRUKTURA

- ENERGETICKÉ ŘEŠENÍ
 - EL. VEDENÍ VN 22 kV
 - TRAFOSTANICE
- VODOHOSPODÁRSKÉ ŘEŠENÍ
 - VODNÍ ZDROJE
 - VODOJEM
 - VODOVOD
 - ČIŠTÍRNA ODPADNÍCH VOD
 - ČIŠTÍRNA ODPADNÍCH VOD - NÁVH
 - KANALIZACE
 - ZATRUŽENÁ VODOTEČ
 - PROTIPOVODNÉ STAVBY - návrh
- SPOJE A INFORMATIKA
 - RADIOKOMUNIKAČNÍ VYSÍLAČ
 - RADIORELEOVÁ TRASA
 - TELEKOMUNIKAČNÍ KABEL

INFORMATIVNÍ ÚDAJE

- [B] OZNAČENÍ STABILIZOVANÝCH PLOCH
- [B1] OZNAČENÍ PLOCH ZMĚN
- · - · - · HRANICE POUČENÉ 2002

LIMITY VYUŽITÍ ÚZEMÍ

- · - · - · OCHRANNÉ PÁSMO SILNICE
- · - · - · HRANICE ZÁPLAVY Q100
- · - · - · HRANICE ZÁPLAVY AKTIVNÍ ZÓNA
- · - · - · OCHRANNÉ PÁSMO VZLETOVÉHO PROSTORU LETIŠTĚ
- · - · - · OCHRANNÉ PÁSMO ELEKTRICKÉHO VEDENÍ

CĚLE ŘEŠENÉ ÚZEMÍ OBCE SE NACHÁZÍ OP. RADIOLOKAČNÍHO PROSTŘEDÍ

Územní plán Žabovřesky			
ČÁST: NÁVH ÚP	VÝKRES TECHNICKÉ INFRASTRUKTURY		
PROJEKTOVÝ ATELIER AD s.r.o. ING. ARCH. JAROSLAV DANĚK	RAZITKA A PODPIS		
HUSBOVA K.Č. BUDĚJOVICE, 370 01, TEL. 387 312 514, 602 377 998 www.adatelier.cz, info@adatelier.cz, IČ: 25194571, DIČ: CZ05194571			
ZPRACOVATEL: ING. ARCH. JAROSLAV DANĚK			
KŘÍDELO: LUKÁŠ HOLEMÝ			
ZPRACOVATEL ÚSES: PŘEVLÁZEL Z ÚP OP. ČESKÉ BUDĚJOVICE			
ČÍSLO ZAKÁZKY: 31.2009	ČÍSLO VÝKRESU: 3	ČÍSLO PÁRE: 1	
datum: Říjen 2016			
MĚŘÍTKO: 1:500			
ZÁZNAM O ÚČINNOSTI			
datum nabytí účinnosti			
podpisatele			
magistr města České Budějovice	SPRÁVNÍ ORGÁN, KTERÝ ÚP VYDAL		
občané města České Budějovice	ZASTUPITELSTVO OBCE ŽABOVŘESKY		
oprávněná úřední osoba příslušatele územního úřadu	MAGISTR LUDĚK ELÁŠOVÁ		
občané města České Budějovice	RAZITKA A PODPIS		
RAZITKA A PODPIS	RAZITKA A PODPIS		

