


Územní plán Žabovřesky



katastrální území: Dehtáře u Českých Budějovic a Žabovřesky u Českých Budějovic

KOORDINAČNÍ VÝKRES

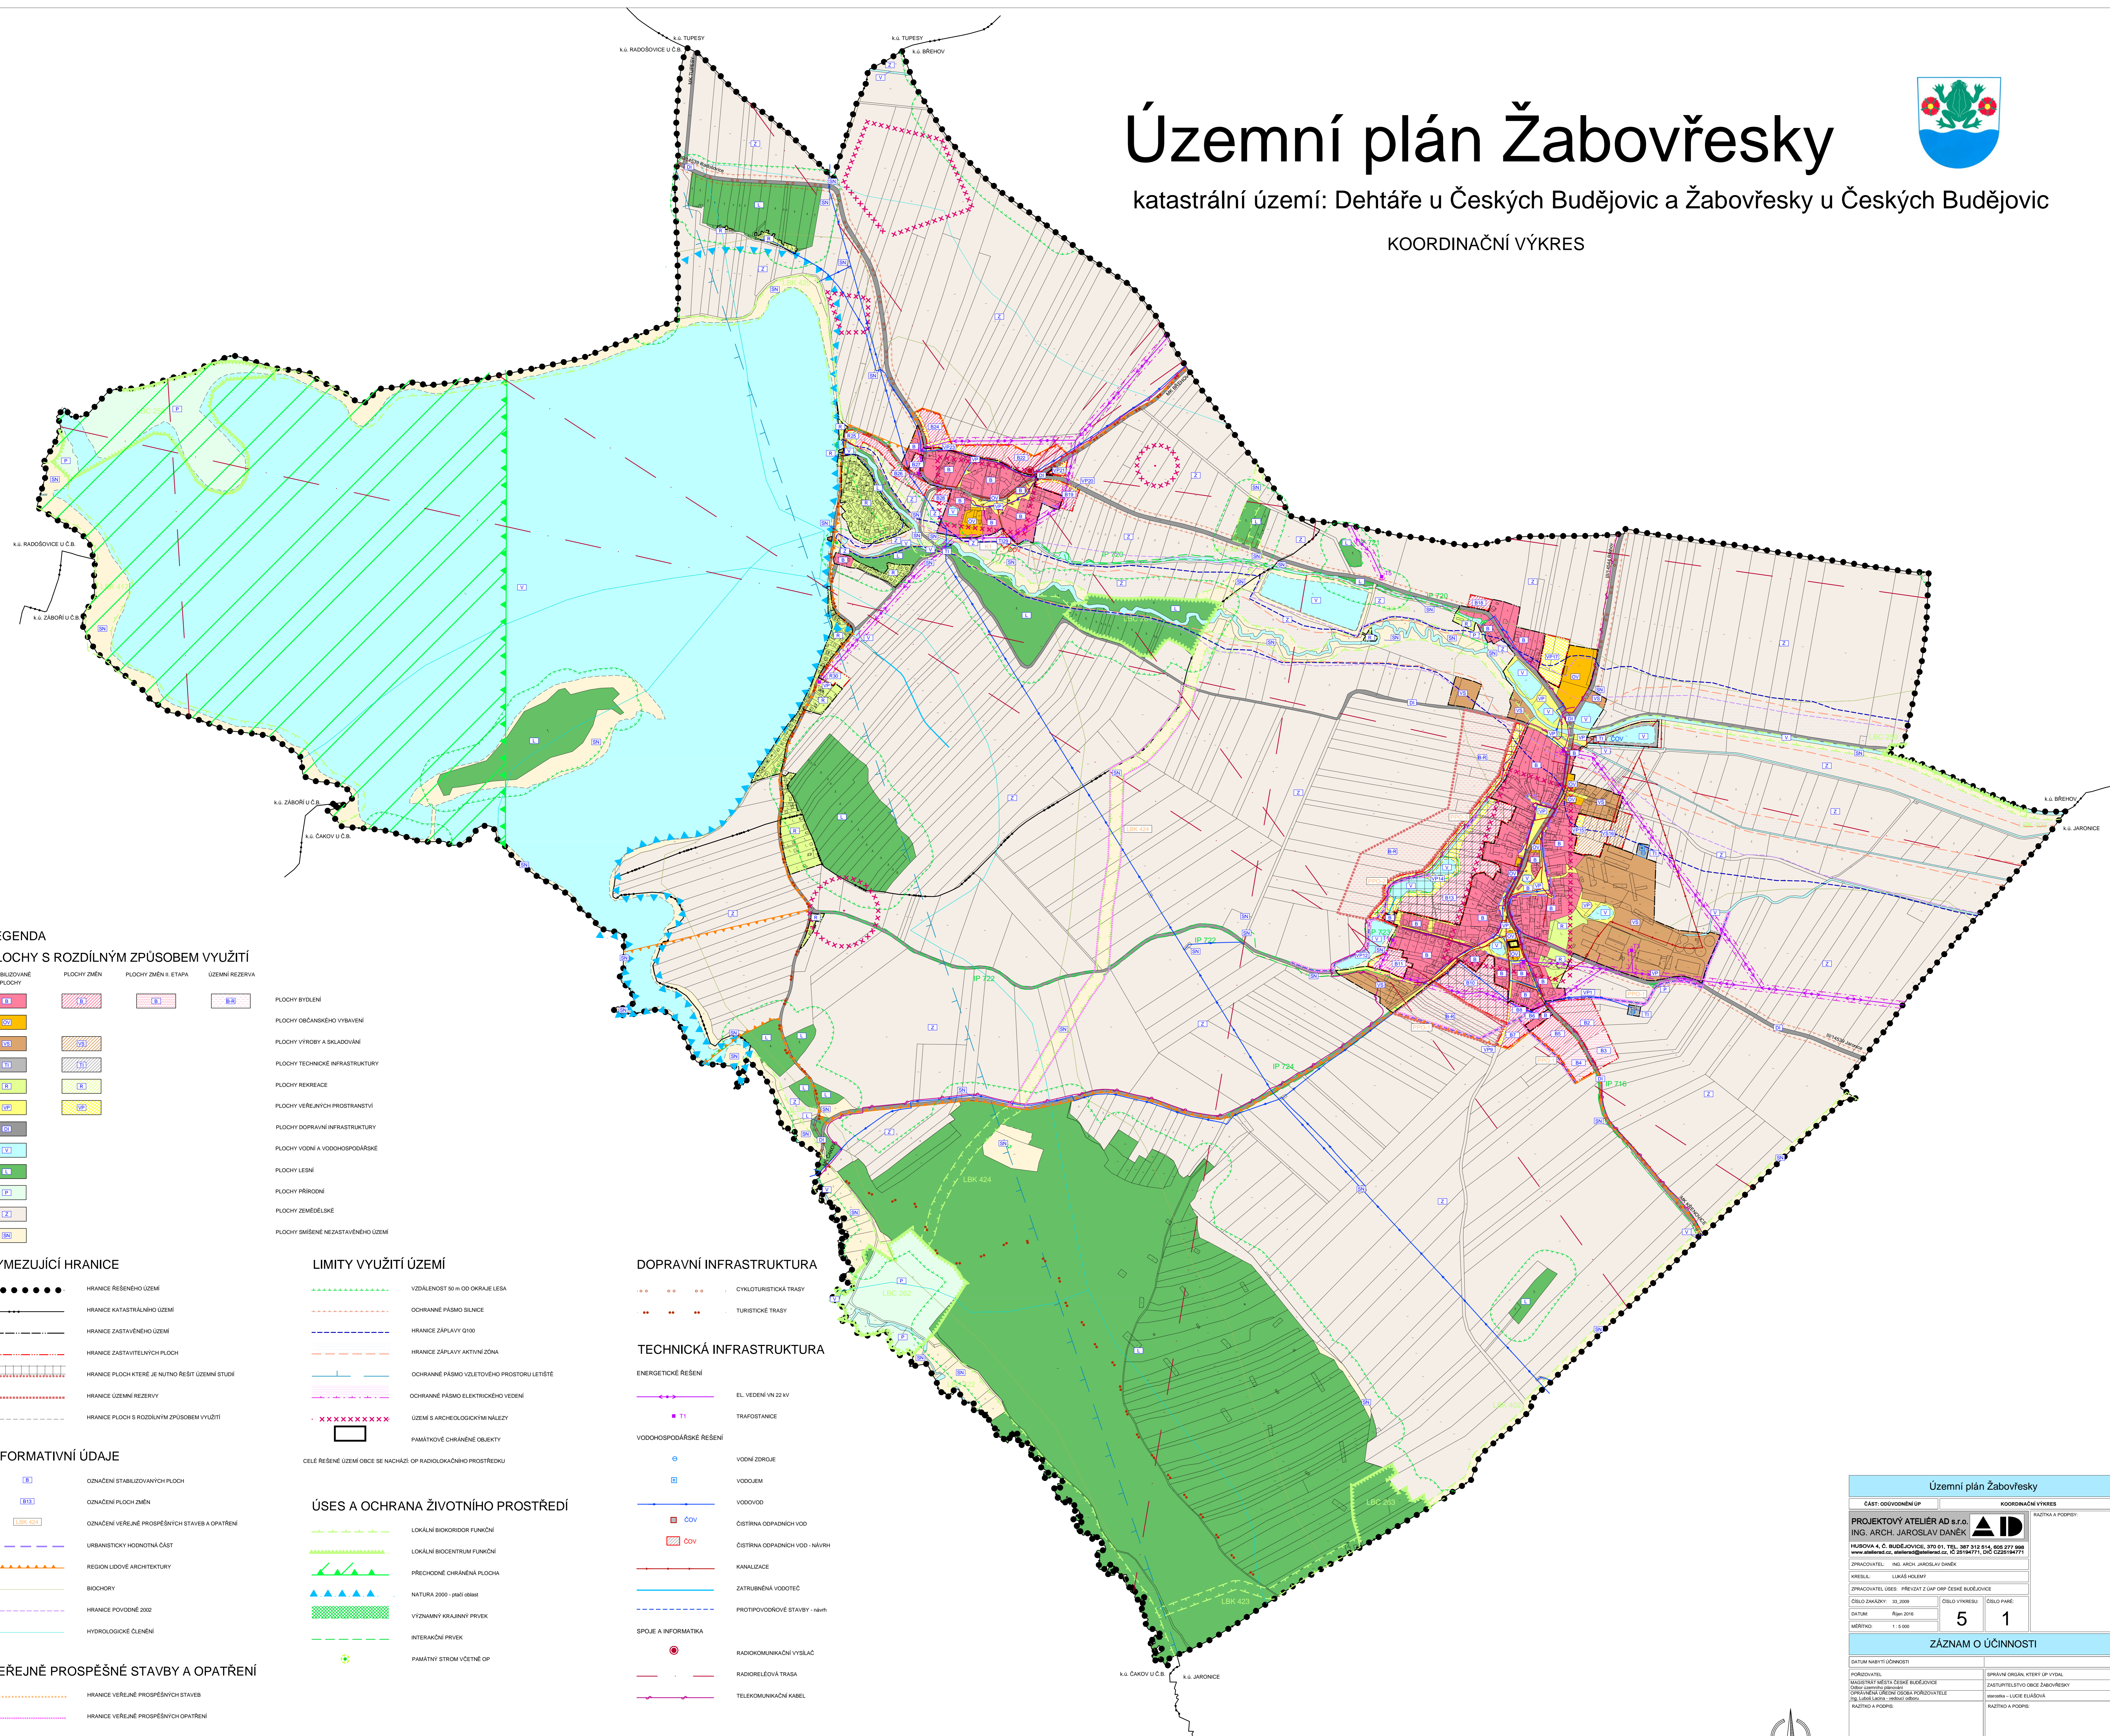

LEGENDA

PLOCHY S ROZDÍLNÝM ZPŮSOBEM VYUŽITÍ

| STABILIZOVANÉ PLOCHY | PLOCHY ZMĚN | PLOCHY ZMĚN II. ETAPA | ÚZEMNÍ REZERVA | |
|----------------------|-------------|-----------------------|----------------|------------------------------------|
| U1 | U11 | U12 | U13 | PLOCHY BYDLENÍ |
| U2 | U21 | U22 | U23 | PLOCHY OBČANSKÉHO VYBAVENÍ |
| U3 | U31 | U32 | U33 | PLOCHY VÝROBY A SKLADOVÁNÍ |
| U4 | U41 | U42 | U43 | PLOCHY TECHNICKÉ INFRASTRUKTURY |
| U5 | U51 | U52 | U53 | PLOCHY REKREACE |
| U6 | U61 | U62 | U63 | PLOCHY VEŘEJNÝCH PROSTRANSTVÍ |
| U7 | U71 | U72 | U73 | PLOCHY DOPRAVNÍ INFRASTRUKTURY |
| U8 | U81 | U82 | U83 | PLOCHY VODNÍ A VODOHOSPODÁRSKÉ |
| U9 | U91 | U92 | U93 | PLOCHY LESNÍ |
| U10 | U101 | U102 | U103 | PLOCHY PŘÍRODNÍ |
| U11 | U111 | U112 | U113 | PLOCHY ZEMĚDĚLSKÉ |
| U12 | U121 | U122 | U123 | PLOCHY SMĚŠENÉ NEZASTAVĚNÉHO ÚZEMÍ |

VYMEZUJÍCÍ HRANICE

| | |
|-----------|--|
| ●●●●●● | HRANICE ŘEŠENÉHO ÚZEMÍ |
| — — — — — | HRANICE KATASTRÁLNÍHO ÚZEMÍ |
| — — — — — | HRANICE ZASTAVĚNÉHO ÚZEMÍ |
| — — — — — | HRANICE ZASTAVITELNÝCH PLOCH |
| — — — — — | HRANICE PLOCH KTERÉ JE NUTNO ŘEŠIT ÚZEMNÍ STUDIÍ |
| — — — — — | HRANICE ÚZEMNÍ REZERVY |
| — — — — — | HRANICE PLOCH S ROZDÍLNÝM ZPŮSOBEM VYUŽITÍ |

INFORMATIVNÍ ÚDAJE

| | |
|-----------|--|
| U1 | OZNAČENÍ STABILIZOVANÝCH PLOCH |
| U11 | OZNAČENÍ PLOCH ZMĚN |
| U11.021 | OZNAČENÍ VEŘEJNĚ PROSPĚŠNÝCH STAVĚB A OPATŘENÍ |
| — — — — — | URBANISTICKY HODNOTNÁ ČÁST |
| — — — — — | REGION LIDOVÉ ARCHITEKTURY |
| — — — — — | BIOKORY |
| — — — — — | HRANICE POUČKOVÉ 2002 |
| — — — — — | HYDROLOGICKÉ ČLENĚNÍ |

VEŘEJNĚ PROSPĚŠNÉ STAVBY A OPATŘENÍ

| | |
|-----------|--------------------------------------|
| — — — — — | HRANICE VEŘEJNĚ PROSPĚŠNÝCH STAVĚB |
| — — — — — | HRANICE VEŘEJNĚ PROSPĚŠNÝCH OPATŘENÍ |

LIMITY VYUŽITÍ ÚZEMÍ

| | |
|-----------|---|
| — — — — — | VZDÁLENOST 50 m OD OKRAJE LESA |
| — — — — — | OCHRANNÉ PÁSMO SILNICE |
| — — — — — | HRANICE ZÁPLAVY Q100 |
| — — — — — | HRANICE ZÁPLAVY AKTIVNÍ ZÓNA |
| — — — — — | OCHRANNÉ PÁSMO VZLETOVÉHO PROSTORU LETIŠTĚ |
| — — — — — | OCHRANNÉ PÁSMO ELEKTRICKÉHO VEDENÍ |
| — — — — — | ÚZEMÍ S ARCHEOLOGICKÝMI NÁLEZY |
| — — — — — | PAMÁTKOVÉ CHRÁNĚNÉ OBJEKTY |
| — — — — — | CĚLÉ ŘEŠENÍ ÚZEMÍ OBCE SE NACHÁZÍ OP RADIOLOKAČNÍHO PROSTŘEDÍ |

ÚSES A OCHRANA ŽIVOTNÍHO PROSTŘEDÍ

| | |
|-----------|--------------------------------|
| — — — — — | LOKÁLNÍ BIOKORIDOR FUNKČNÍ |
| — — — — — | LOKÁLNÍ BIOCENTRUM FUNKČNÍ |
| — — — — — | PŘECHODNĚ CHRÁNĚNÁ PLOCHA |
| — — — — — | NATURA 2000 - pastvinná oblast |
| — — — — — | VÝZNAMNÝ KRAJINNÝ PŘEVK |
| — — — — — | INTERAKČNÍ PŘEVK |
| — — — — — | PAMÁTNÝ STROM VČETNĚ OP |

DOPRAVNÍ INFRASTRUKTURA

| | |
|-----------|-----------------------|
| — — — — — | CYKLOTURISTICKÁ TRASY |
| — — — — — | TURISTICKÉ TRASY |

TECHNICKÁ INFRASTRUKTURA

| | |
|-----------|--------------------------------|
| — — — — — | ENERGETICKÉ ŘEŠENÍ |
| — — — — — | EL. VEDENÍ VN 22 kV |
| — — — — — | TRAFOSTANICE |
| — — — — — | VODNÍ ZDROJE |
| — — — — — | VODOJEM |
| — — — — — | VODOVOD |
| — — — — — | ČIŠTÍRNA ODPADNÍCH VOD |
| — — — — — | ČIŠTÍRNA ODPADNÍCH VOD - NÁVRH |
| — — — — — | ZATRUBNĚNÁ VODOTEČ |
| — — — — — | PROTIPOVOĐOVÉ STAVBY - návrh |
| — — — — — | SPOJE A INFORMATIKA |
| — — — — — | RADIOKOMUNIKAČNÍ VYSÍLAČ |
| — — — — — | RADIORELEOVÁ TRASA |
| — — — — — | TELEKOMUNIKAČNÍ KABEL |

| Územní plán Žabovřesky | | KOORDINAČNÍ VÝKRES | |
|---|--|---------------------------------------|--|
| ČÁST: ODPOVĚDNÝ ÚP | PROJEKTOVÝ ATELIER AD s.r.o. | ING. ARCH. JAROSLAV DANĚK | RAJTAŘKA A PODPIS: |
| HUSBOVA 4, C. BUDĚJOVICE, 370 01, TEL. 387 312 514, 602 377 898 WWW.ATELIERAD.CZ, INFO@ATELIERAD.CZ, IČ: 25118471, DIČ: CZ25118471 | ZPRACOVATEL: ING. ARCH. JAROSLAV DANĚK | KRÉDL: LUKÁŠ HOUBEK | ZPRACOVATEL ÚSES: PŘEVZAT Z ÚP OP ČESKÉ BUDĚJOVICE |
| ČÍSLO ZAKÁZKY: 31.2009 | ČÍSLO VÝKRESU: 5 | ČÍSLO PÁRE: 1 | |
| DATEM: Říjen 2016 | MĚŘITVO: 1:500 | ZÁZNAM O ÚČINNOSTI | |
| DATEM NABÝTÍ ÚČINNOSTI: | PRŮBĚHEM: | SPRÁVNÍ ORGÁN, KTERÝ ÚP VYDAL: | ZASTUPITELSTVO OBCE ŽABOVŘESKY |
| NAKRESLIL: LUKÁŠ HOUBEK | OPRÁVĚNÁ ÚZEMNÍ OBLAST PŘÍRODOVĚDELE: | OPRÁVĚNÁ ÚZEMNÍ OBLAST PŘÍRODOVĚDELE: | OPRÁVĚNÁ ÚZEMNÍ OBLAST PŘÍRODOVĚDELE: |
| RAJTAŘKA A PODPIS: | RAJTAŘKA A PODPIS: | RAJTAŘKA A PODPIS: | RAJTAŘKA A PODPIS: |

