


**MODERNIZACE SILNICE III/14539 PRŮTAH DEHTÁŘE**

**PŘÍLOHA K ŽÁDOSTI**

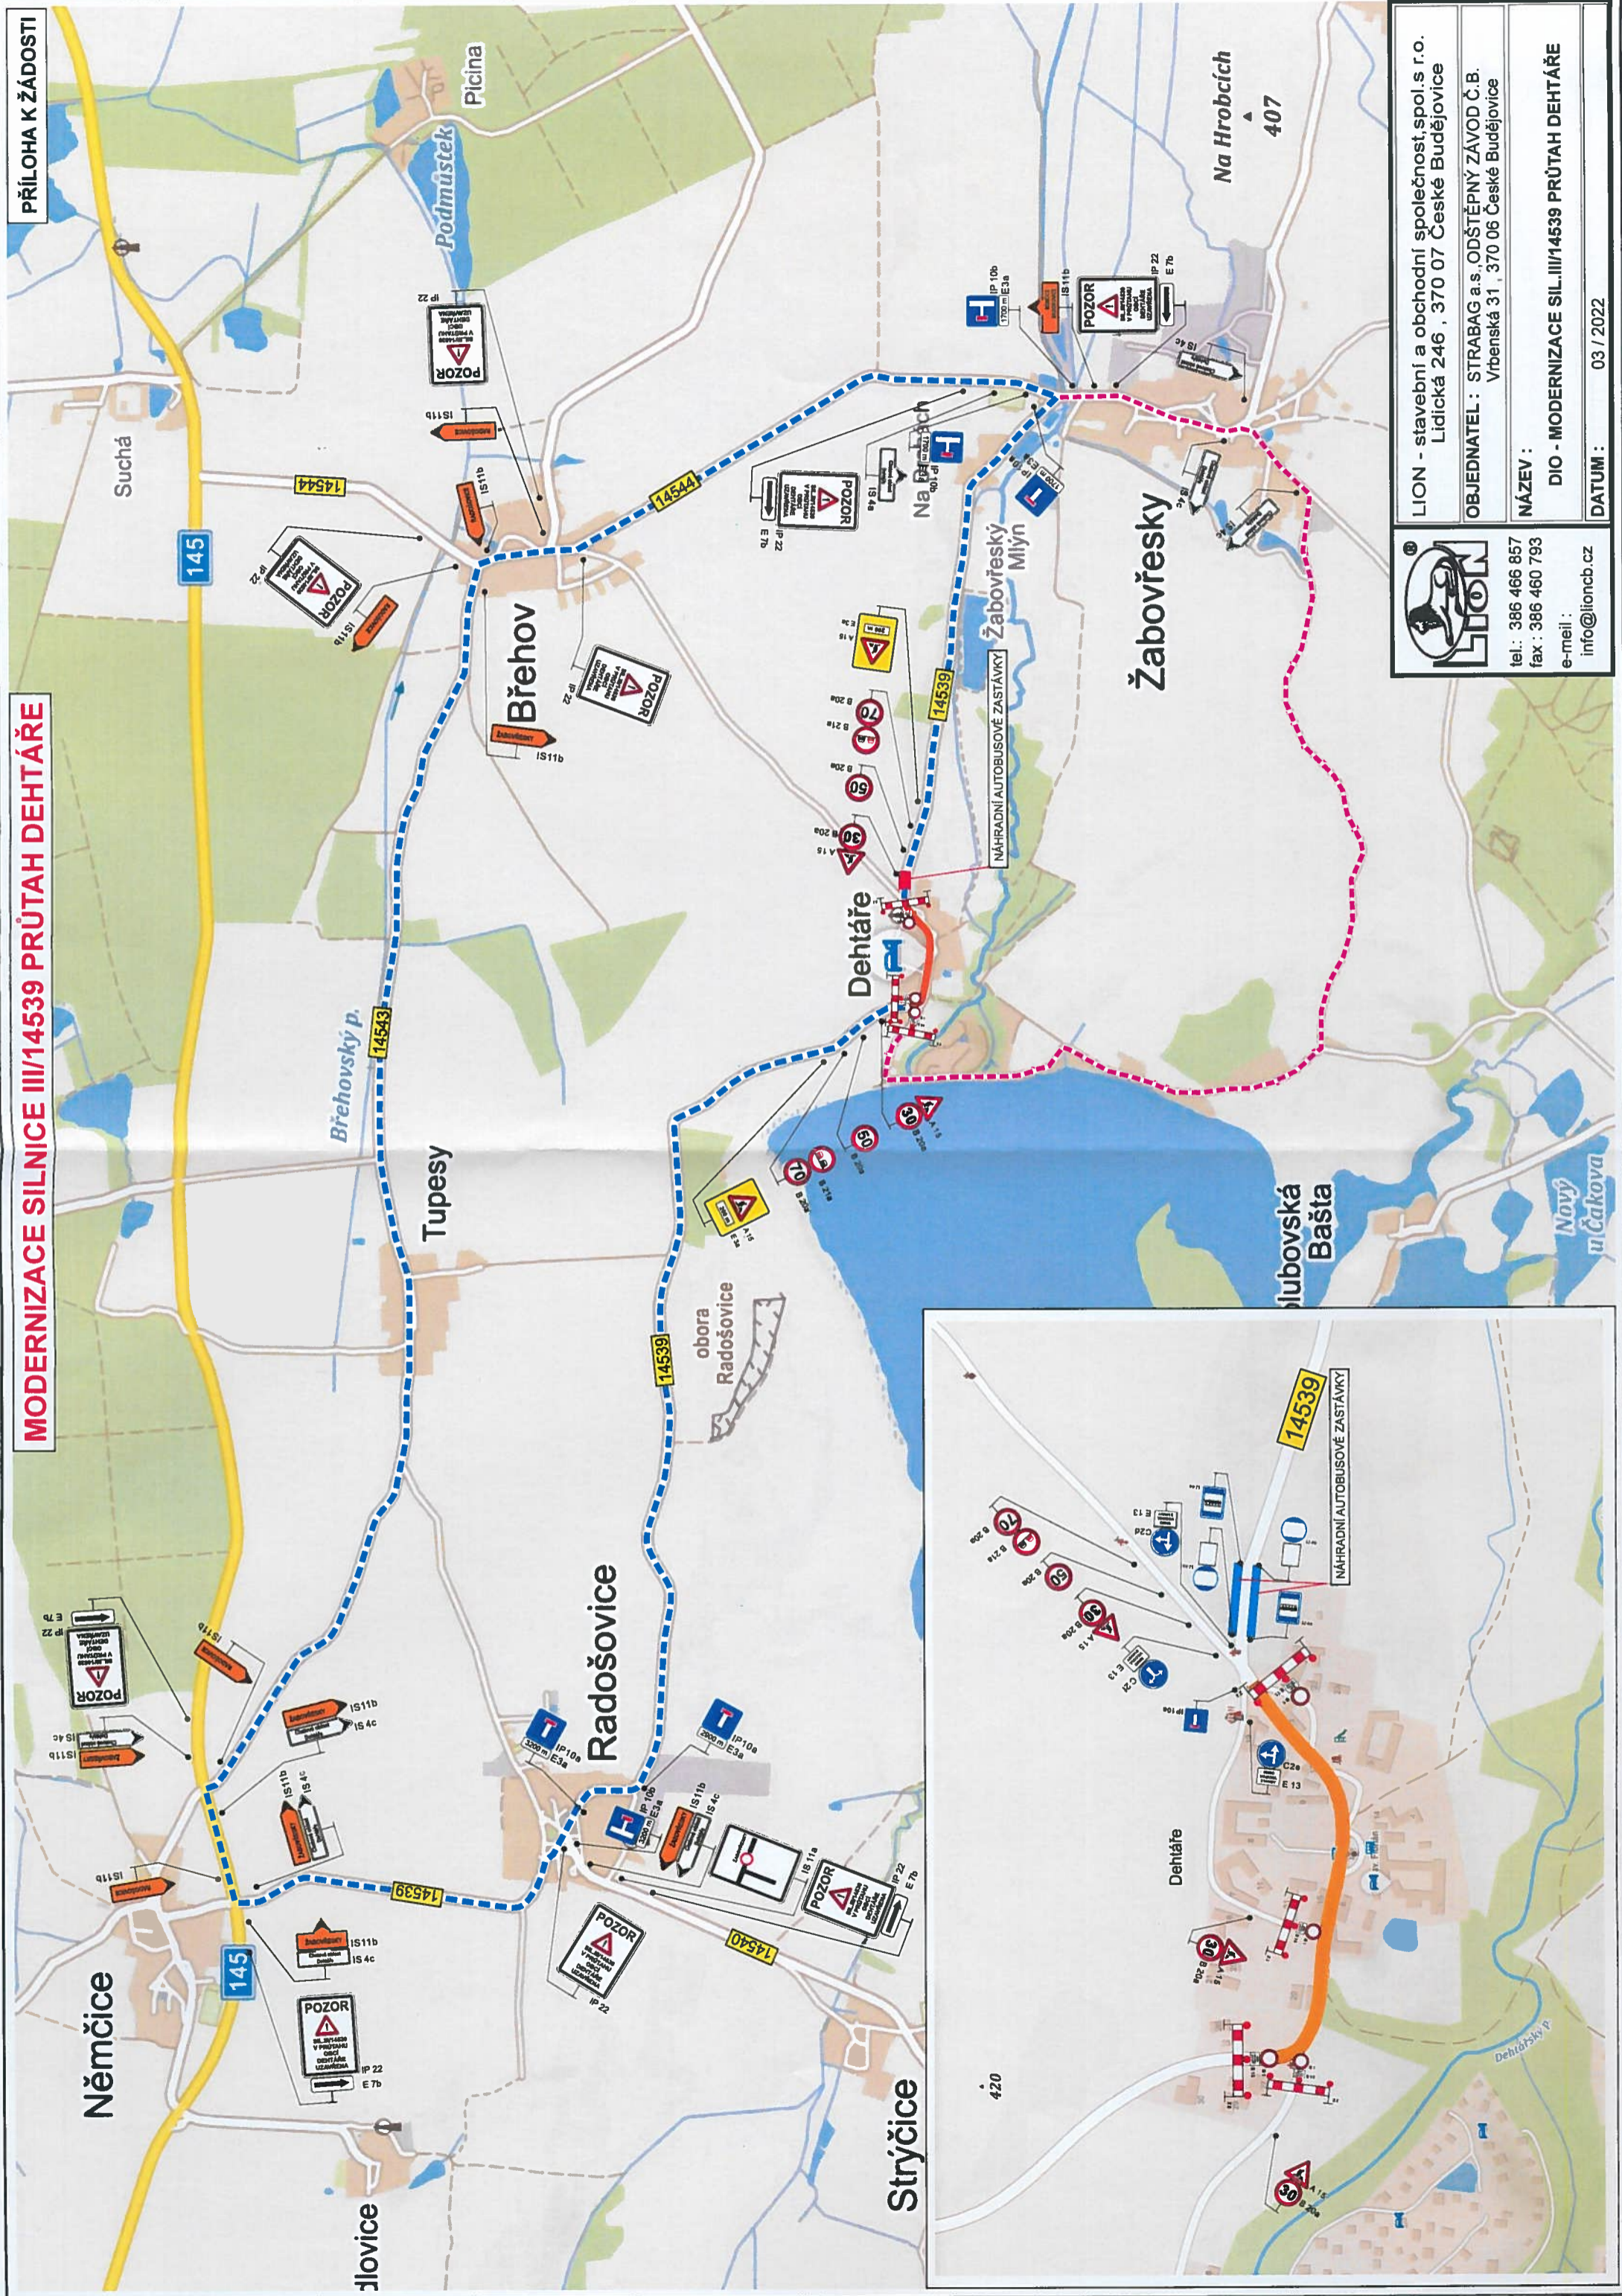

LION - stavební a obchodní společnost, spol. s r. o.  
Lidická 246, 370 07 České Budějovice

OBJEDNATEL: STRABAG a.s., ODŠTĚPNÝ ZÁVOD Č.B.  
Vrbenská 31, 370 06 České Budějovice

NÁZEV:  
DIO - MODERNIZACE SILNICE III/14539 PRŮTAH DEHTÁŘE

DATUM: 03 / 2022

tel.: 386 466 857  
fax: 386 460 793  
e-mail: info@lioncb.cz